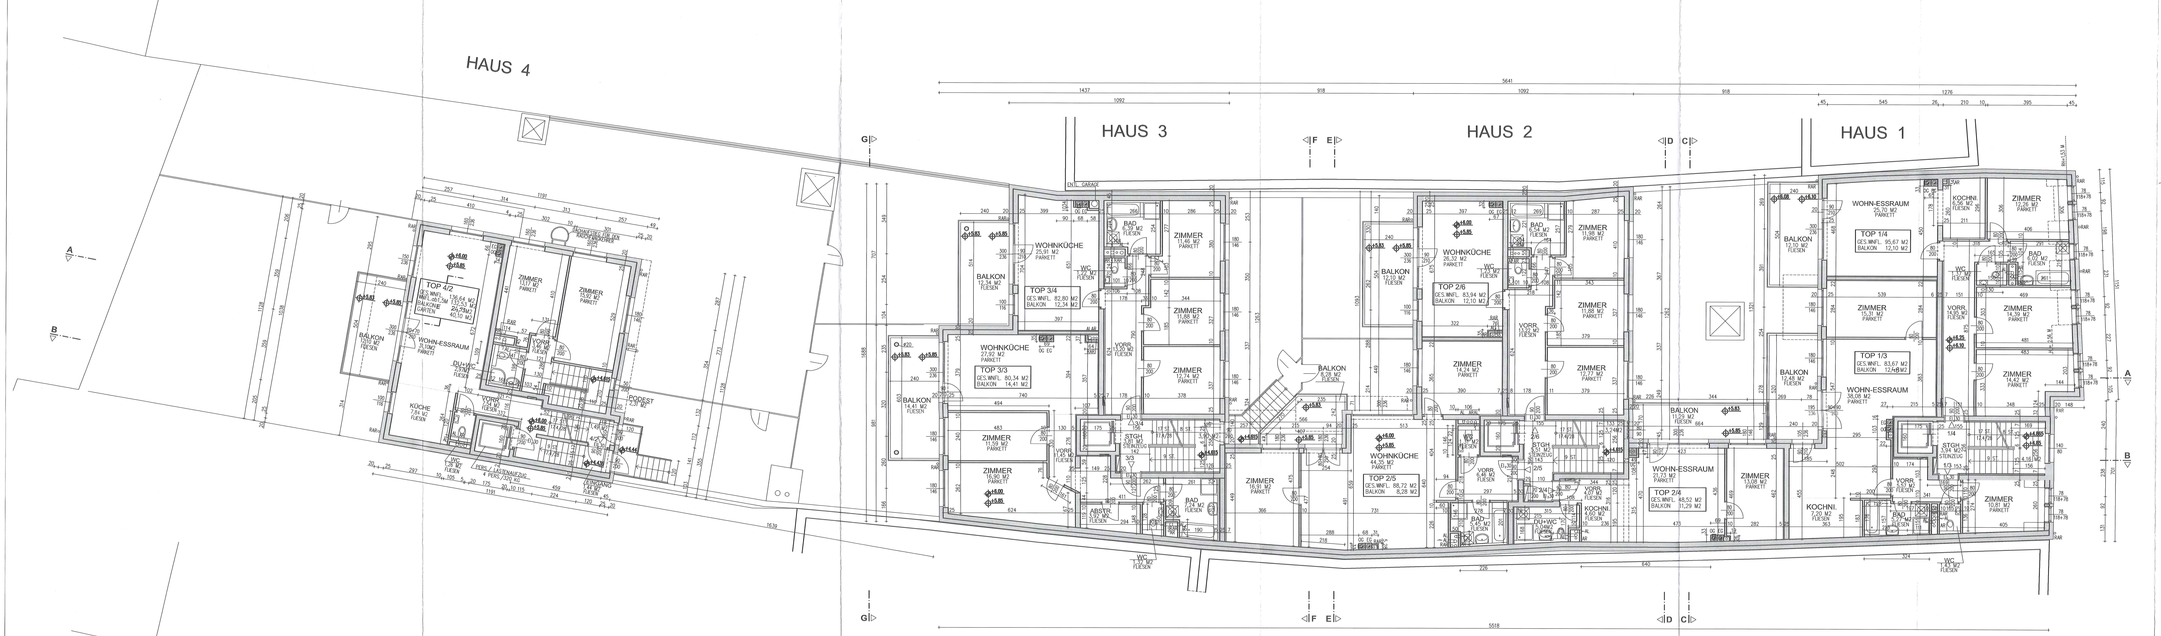
HAUS 4
HAUS 3
HAUS 2
HAUS 1
TOP 4/2
TOP 3/4
TOP 3/3
TOP 2/6
TOP 2/5
TOP 1/4
TOP 1/3
TOP 2/4
WOHNKÜCHE
WOHN-ESSRAUM
ZIMMER
BALKON
KÜCHE
BAD
WC
VORR.
ABSTR.
STGH.
DACHAUSSTIEG
ÜBERSTEIGLEITER
ÖFFNUNG FÜR DA DACHAUSSTIEG
ÖFFNUNG FÜR DA DACHAUSSTIEG
ÖFFNUNG FÜR DA DACHAUSSTIEG